

工事のお知らせ

葉山港の工事につきましては、日ごろ格別のご理解とご協力を頂きありがとうございます。



工事期間中は、何かとご迷惑・ご不便をお掛け致しますが、安全に十分注意を払い作業いたしますので、ご協力・ご理解のほどよろしくお願いします。

工事概要

工事名 平成21年度 港湾修築工事 (県単)(その9)
施工場所 葉山町 堀内 地先
施工時期 平成22年 6月 1日～平成22年 6月30日
 (日曜は原則として休工)

工事内容 本港:主浮棧橋設置・H鋼ガイドレール設置
 新港:浮棧橋補修

安全対策 施設利用者との接触事故防止に努め作業します。

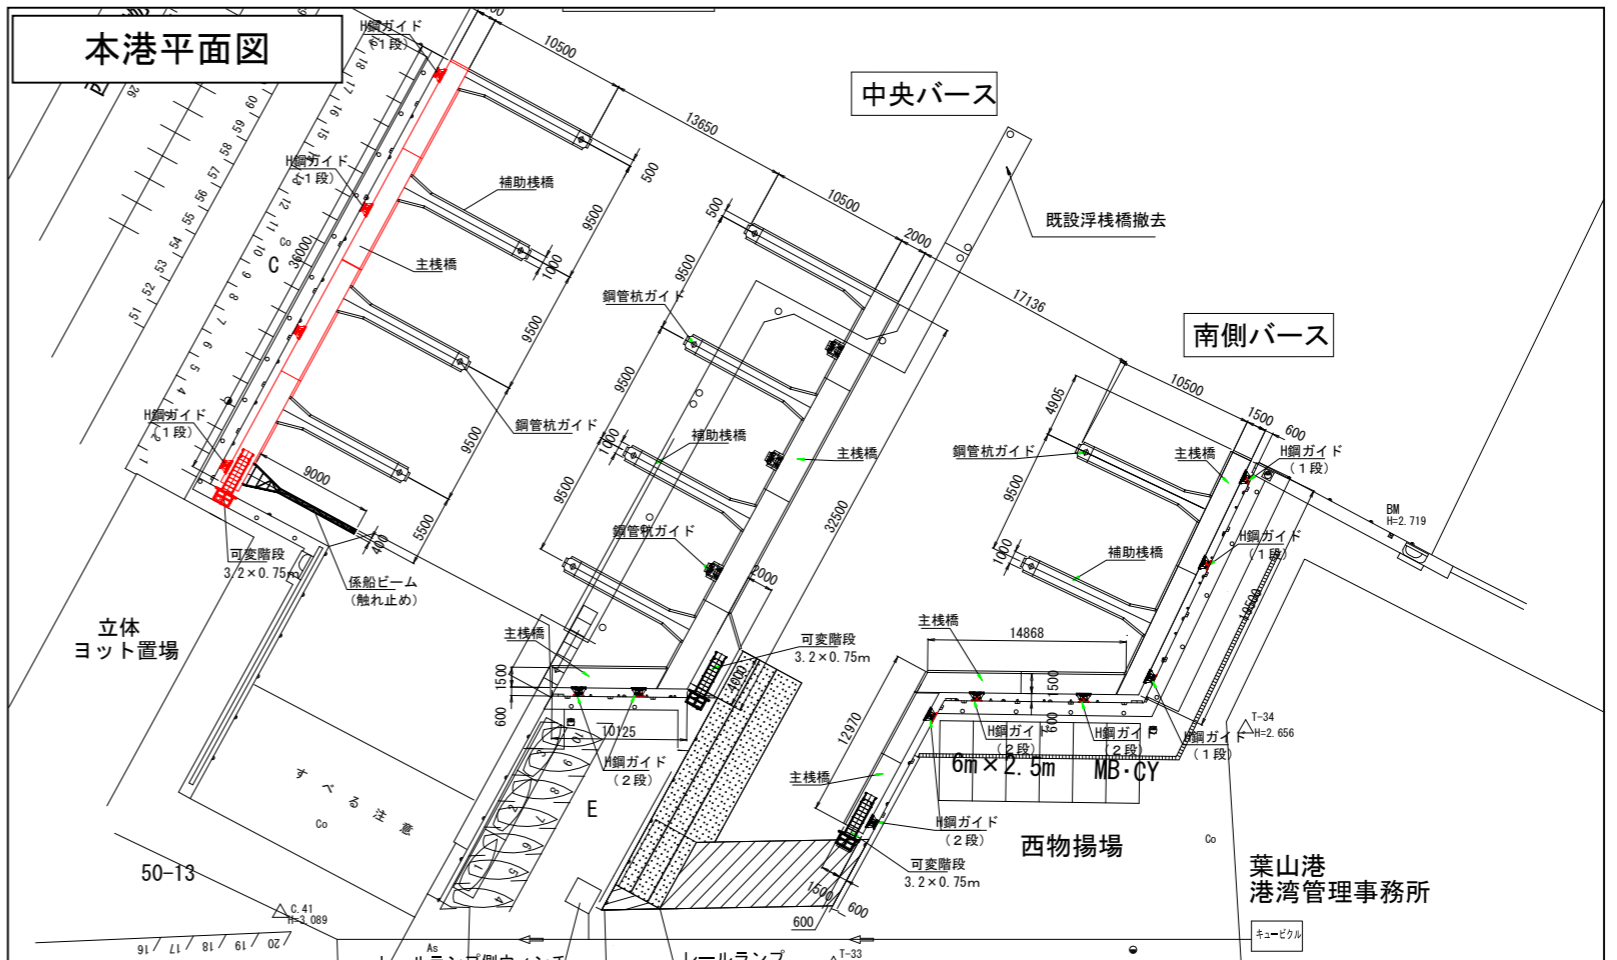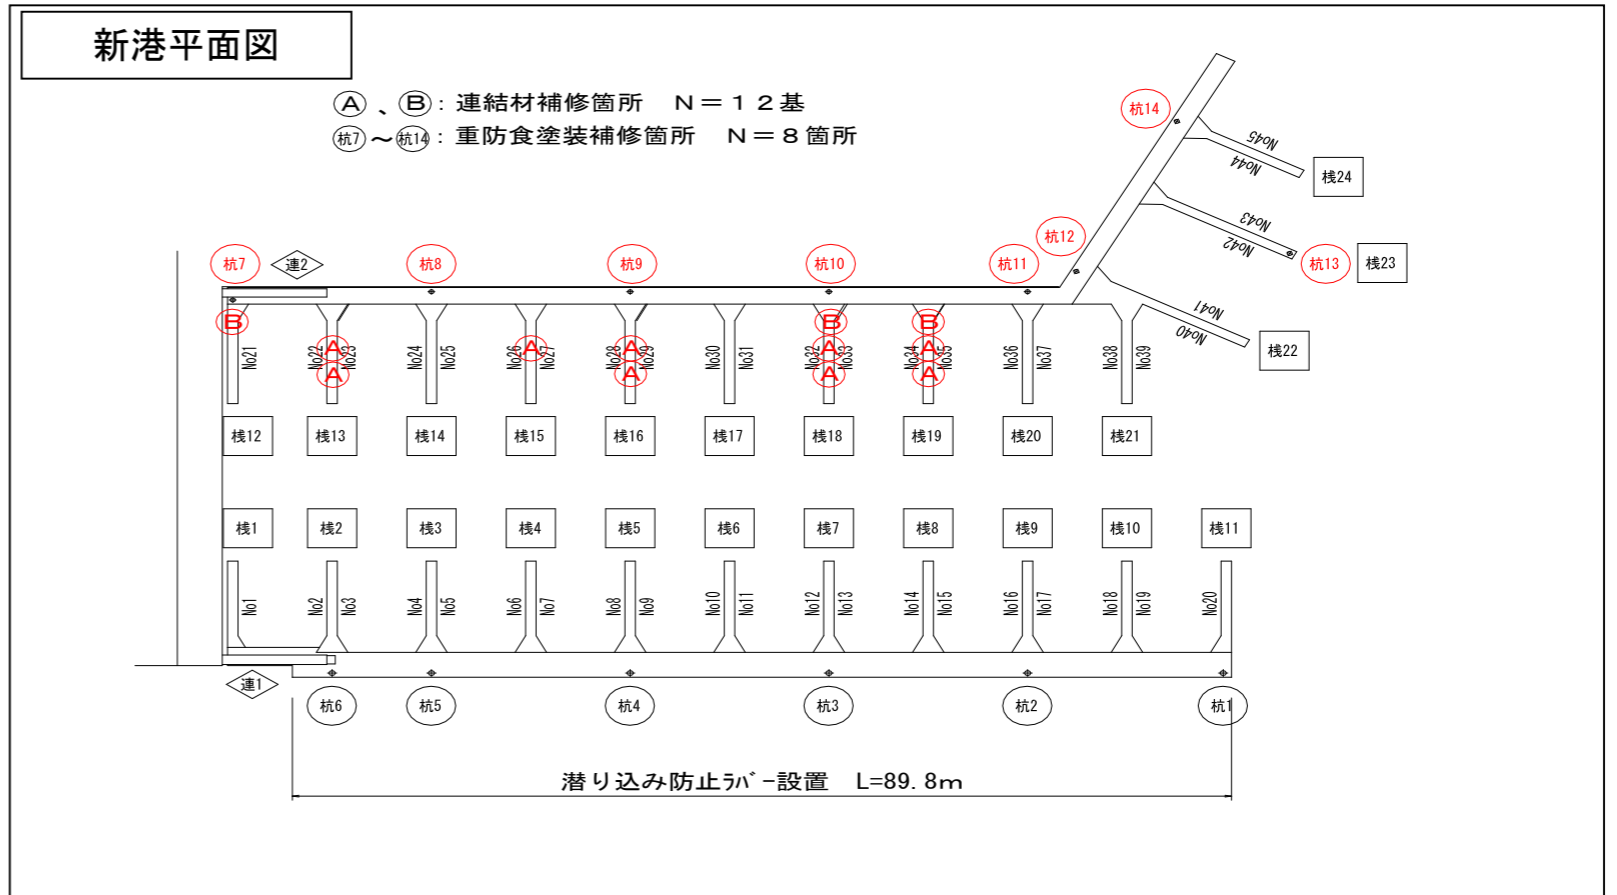

お問い合わせ先

発注者 : 神奈川県横須賀土木事務所
 TEL 046-853-8800(内線 514)
 担当者 : 河川砂防課 田村

施工業者 : (株)ピー・ディー
 TEL 046-847-0520
 現場代理人 : 山根
 (携帯:090-2428-0673)

葉山港
 港湾管理事務所

葉山港利用者各位

工事のお知らせ及び船舶の移動等のお願い

葉山港の工事等につきましては、日頃から格別のご理解とご協力を頂きありがとうございます。

このたび、工事概要及び添付図面のとおり、本港浮棧橋の工事を行うことになりましたので、お知らせいたします。

また、工事に伴い、船舶の移動等が必要になりますので、ご面倒をお掛け致しますが、ご協力をお願いいたします。

施工中は、ご迷惑・ご不便をお掛けすると思いますが、十分注意を払い安全に施工いたしますので、ご理解のほどよろしくお願いいたします。

なお、船舶の移動等の時期については、お願い事項及び添付図面をご確認下さい。

工事概要

工事名

平成21年度 港湾修築工事（県単）(その9)

施工場所

葉山町 堀内 地先

施工時期

平成22年 6月 1日～平成22年 6月30日
(日曜は原則として休工)

工事内容

本港：主浮棧橋設置・H鋼ガイドレール設置

新港：浮棧橋補修

安全対策

施設利用者との接触事故防止に努め作業します。

お問い合わせ先

発注者：神奈川県横須賀土木事務所
TEL 046-853-8800(内線 514)
担当者：河川砂防課 田村

葉山港管理事務所：指定管理者(株)リエラリゾート
TEL 046-875-1504

施工業者：(株)ピー・ディー
TEL 046-847-0520
現場代理人：山根
(携帯:090-2428-0673)

お願い事項

添付図の南側バースAに係留している船舶のうち、岸壁に設置しているチェーンから係留ロープを取っている利用者の方は、チェーンの撤去を行いますので、6月6日(日)までに係船環から直接係船ロープを取って下さい。

添付図の中央バースBに係留している船舶及びCの箇所陸置きしている船舶の利用者の方は、6月6日(日)までに船舶の移動をお願いします。


添付図の北側バースDの箇所に係留している船舶及びEの箇所に陸置きしている船舶の利用者の方は、6月13日(日)までに船舶の移動をお願いします。

なお、移動場所及び具体の移動時期等の調整については、葉山港管理事務所で行いますので、お手数ですが、直接お尋ね下さい。

本港棧橋設置工事に伴う影響船舶位置図

工事期間は船舶の移動・係船ロープの移動をお願いします。
大変ご迷惑をかけますが、ご協力とご理解をお願いします。

相模湾

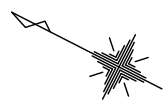

葉山港(本港)

北側バース

北側バース
H鋼ガイド設置4基
新設棧橋・可変階段設置

工事期間
平成22年6月14日～平成22年6月30日

中央バース

中央・南側バース
H鋼ガイド設置7基

工事期間
平成22年6月7日～平成22年6月19日

既設浮棧橋撤去

南側バース

東船揚場

立体
ヨット置場

50-13

D

新港側ウィンチ

C : 8隻

B : 1隻

A : 4隻

工事資材置き場

西物揚場

葉山港
港湾管理事務所

キュービクル

臨港道路

50-27

6m x 2.5m (15艇) MB・CY

